


Kellerbleek in Hamburg

Hier: Verkehrsabsicherung für die Sielbauarbeiten
Ausführungszeitraum: 14.11. - 30.11.2016

Anlage 1

Kellerbleek

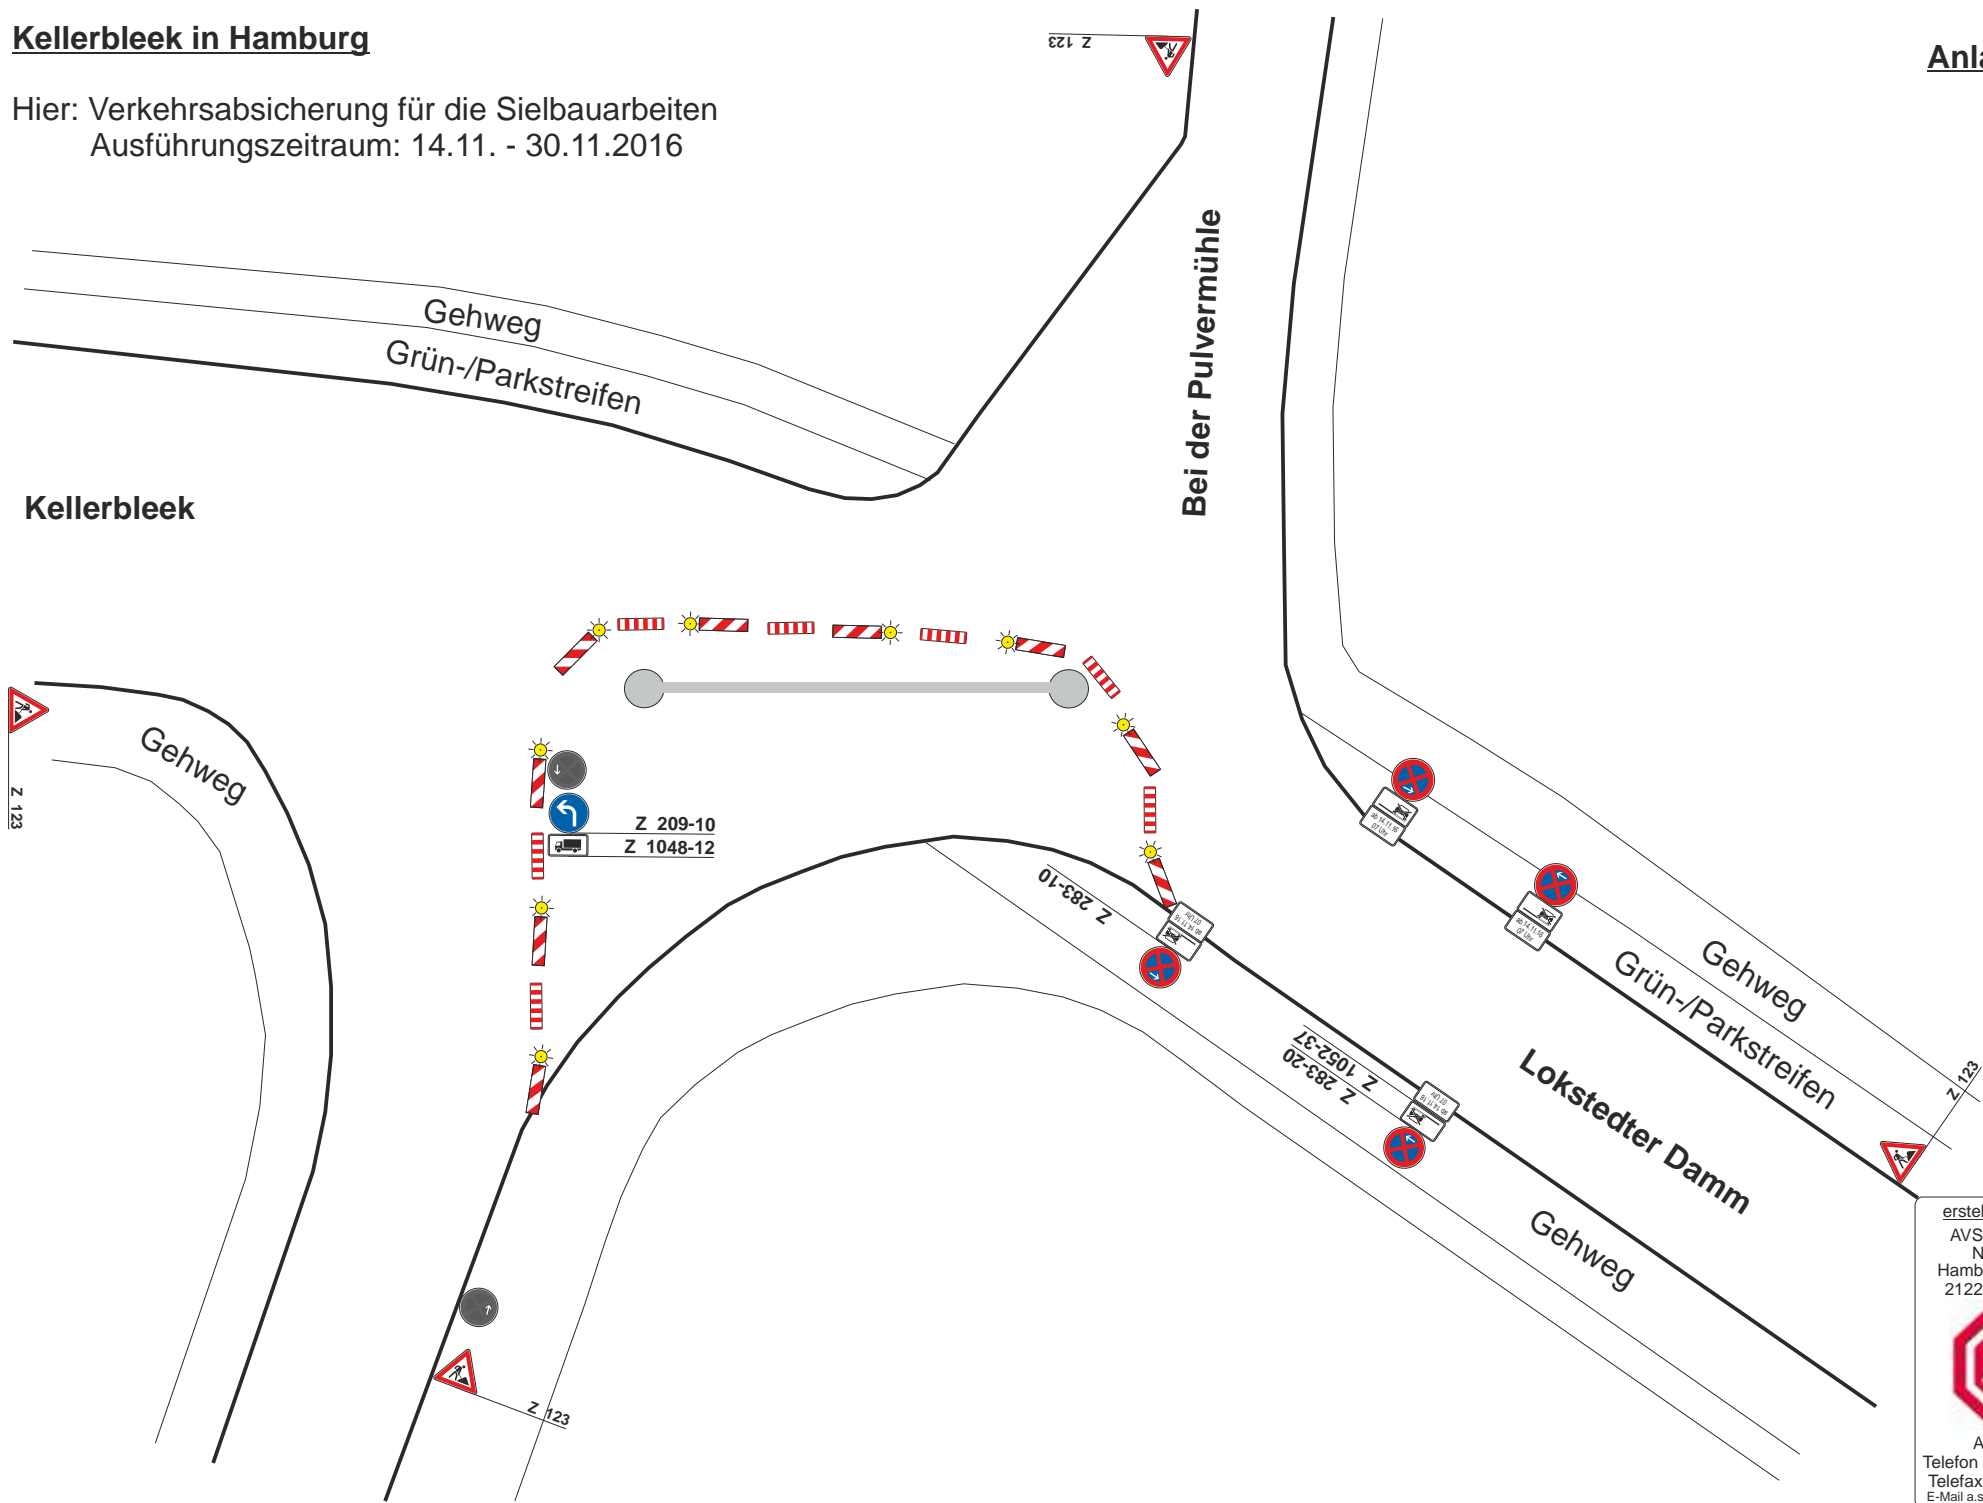

erstellt am 26.10.16:
AVS Lehrte GmbH
NL Hamburg
Hamburger Straße 71
21224 Rosengarten



Andrea Söhl
Telefon 040108/41380-14
Telefax 04108/41380-15
E-Mail a.soehl@avs-hamburg.de